


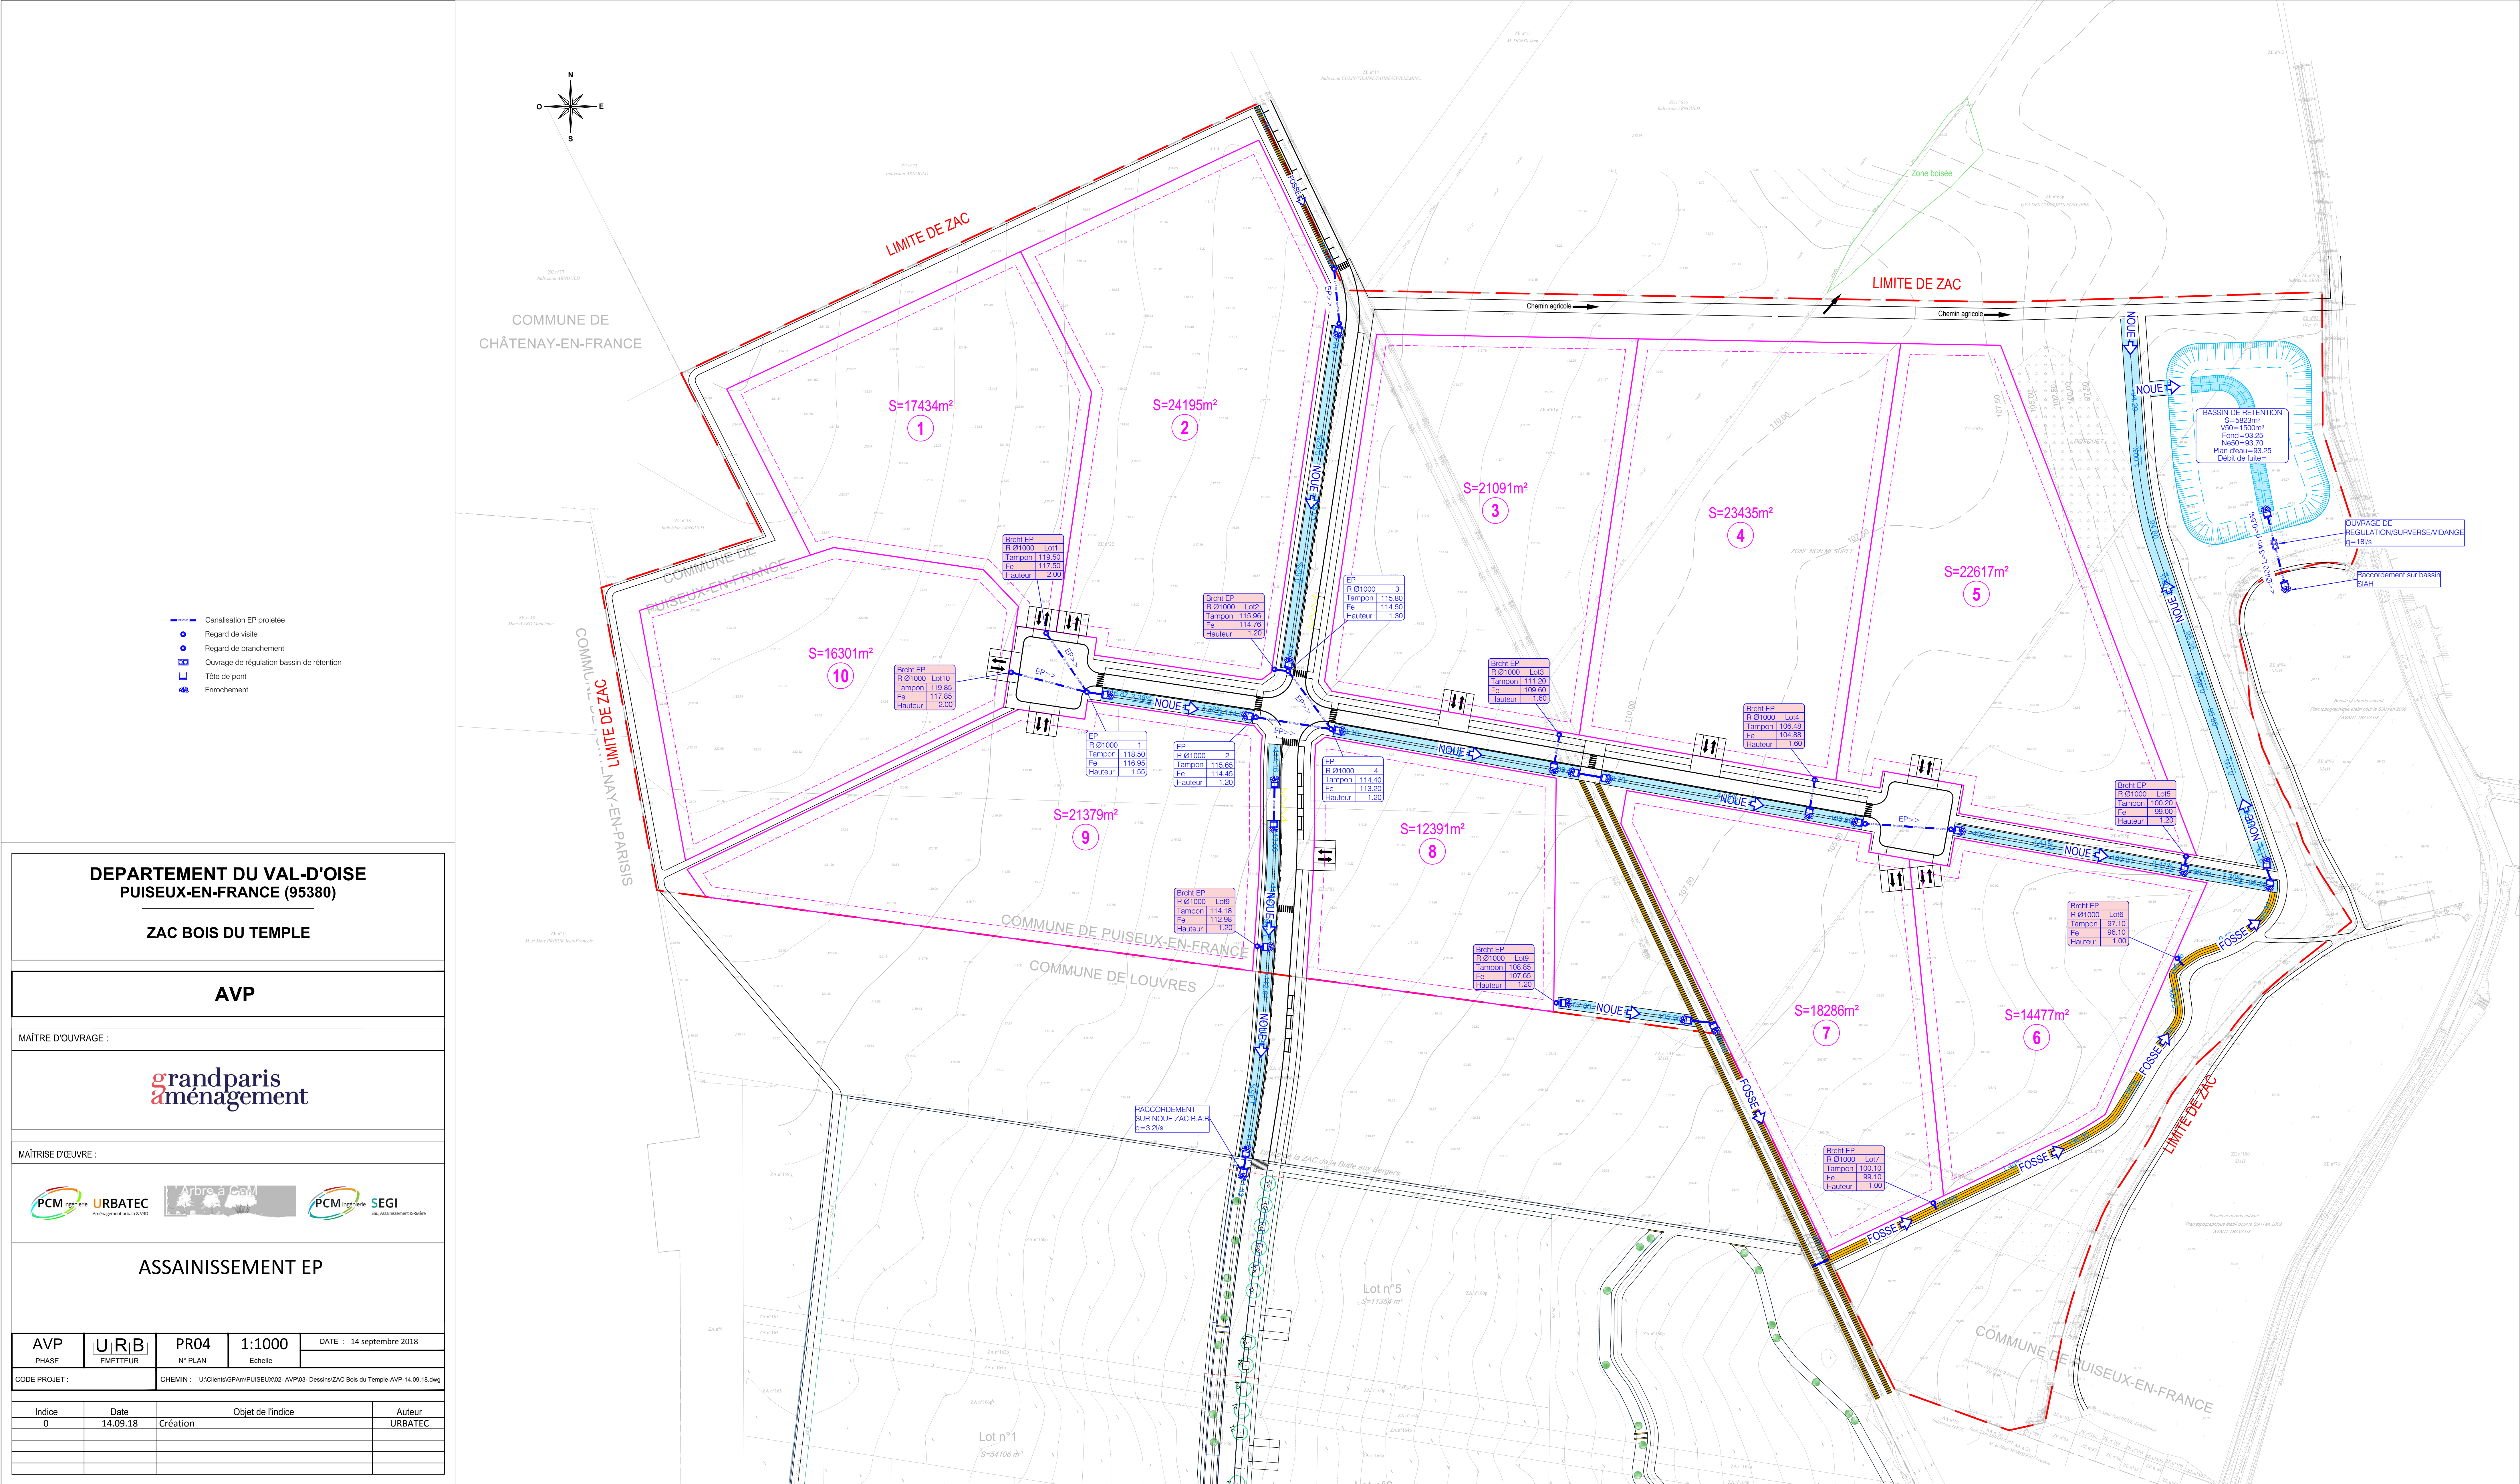

DEPARTEMENT DU VAL-D'OISE
PUISEUX-EN-FRANCE (95380)

ZAC BOIS DU TEMPLE

AVP

MAÎTRE D'OUVRAGE :

MAÎTRISE D'ŒUVRE :

ASSAINISSEMENT EP

AVP PHASE	U.R.B. ÉMETTEUR	PR04 N° PLAN	1:1000 Echelle	DATE : 14 septembre 2018
CODE PROJET :		CHEMIN : U:\Clients\GP\Am\PUISEUX\02- AVP\03- Dessins\ZAC Bois du Temple\AVP-14.09.18.dwg		
Indice 0	Date 14.09.18	Création	Objet de l'indice	Auteur URBATEC